

Agenzia delle Entrate CATASTO FABBRICATI Ufficio Provinciale di Milano	Dichiarazione protocollo n. MI0115662 del 26/04/2021 Comune di Milano Via Atto Vannucci civ. 9	
	Identificativi Catastali: Sezione: Foglio: 526 Particella: 245 Subalterno: 163	Compilata da: Adamo Massimo Iscritto all'albo: Architetti Prov. Avellino N. 739

Planimetria
 Scheda n. 1 Scala 1:200


PIANO TERRA

H=3,90m



Allegato... A

Raccolta n. 16166

CORTILE MAPP. 552

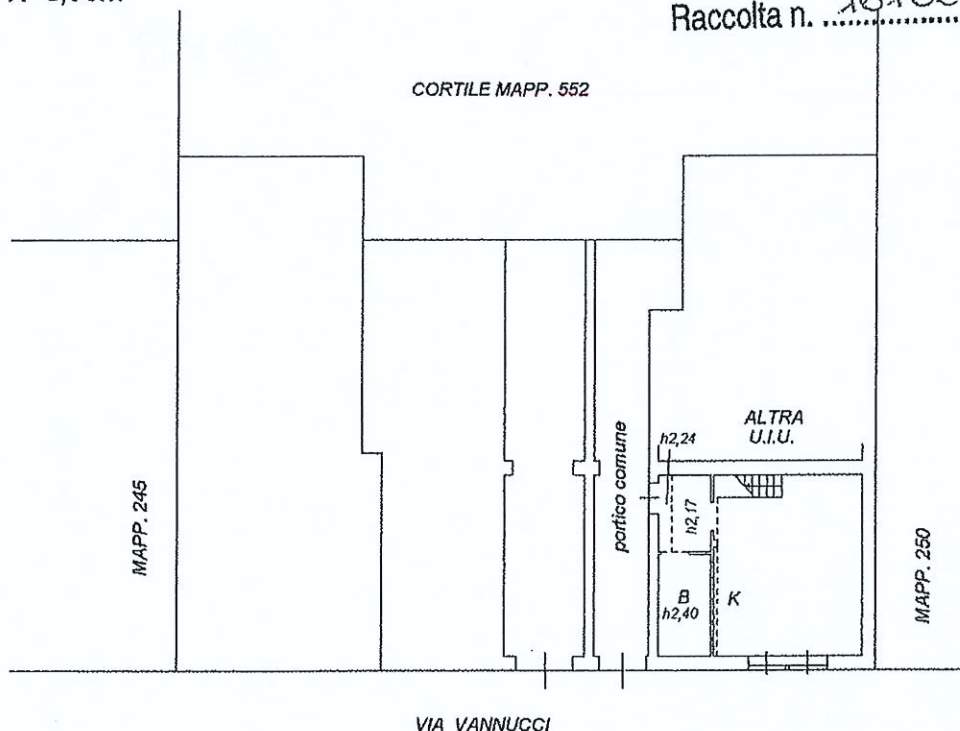

PIANO TERRA SOPPALCO

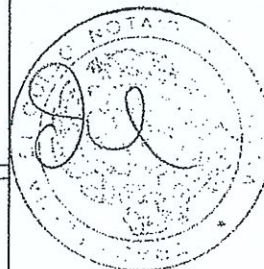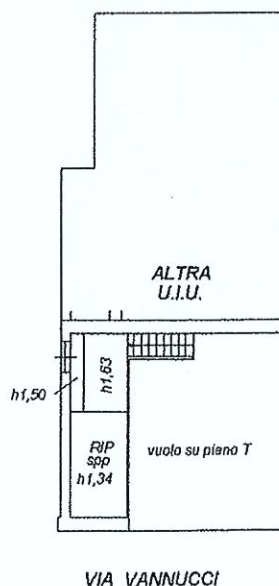

Catasto dei Fabbricati - Situazione al 29/04/2021 - Comune di MILANO (F205) - < Foglio: ~~526~~ - Particella: ~~245~~ - Subalterno: ~~163~~
 VIA ATTO VANNUCCI n. 9 piano: T;

Ultima planimetria in atti

Data: 29/04/2021 - n. T74913 - Richiedente: TRDLNE73P67A944X

Totale schede: 1 - Formato di acquisizione: A4(210x297) - Formato stampa richiesto: A4(210x297)