

Agenzia delle Entrate
CATASTO FABBRICATI
 Ufficio Provinciale di
 Milano

Dichiarazione protocollo n. _____ del _____
 Planimetria di u.i.u. in Comune di Milano
 Piazza Leonardo Da Vinci oiv. 8


| | | |
|---|--|----------|
| Identificativi Catastali: Sezione: Foglio: 318 Particella: 60 Subalterno: 706 | Compilata da: Bonfanti Andre' Iscritto all'albo: Architetti Prov. Milano | N. 11919 |
|---|--|----------|

Scheda n. 1 Scala 1:200

PIANO SECONDO


h = 3.30 mt

PIAZZA LEONARDO DA VINCI

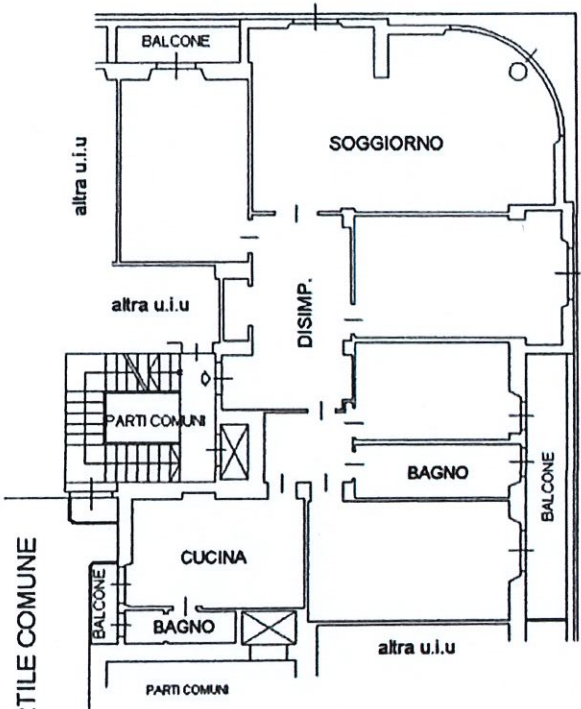

PIANO SETTIMO SOTTOTETTO

mapp. 59

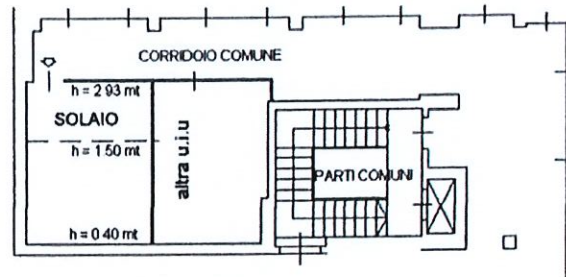


CORTILE COMUNE

PIANO PRIMO INTERRATO

h = 2.00 mt

VIA GIOVANNI PASCOLI

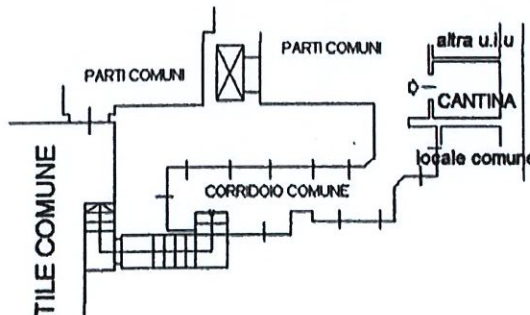

PIAZZA LEONARDO DA VINCI

ORDINE DEGLI ARCHITETTI, PIANIFICAZIONE
 DELLA PROVINCIA DI MILANO
 ANDRE' BONFANTI
 Architetto
 15/02/2014

